


Lõige

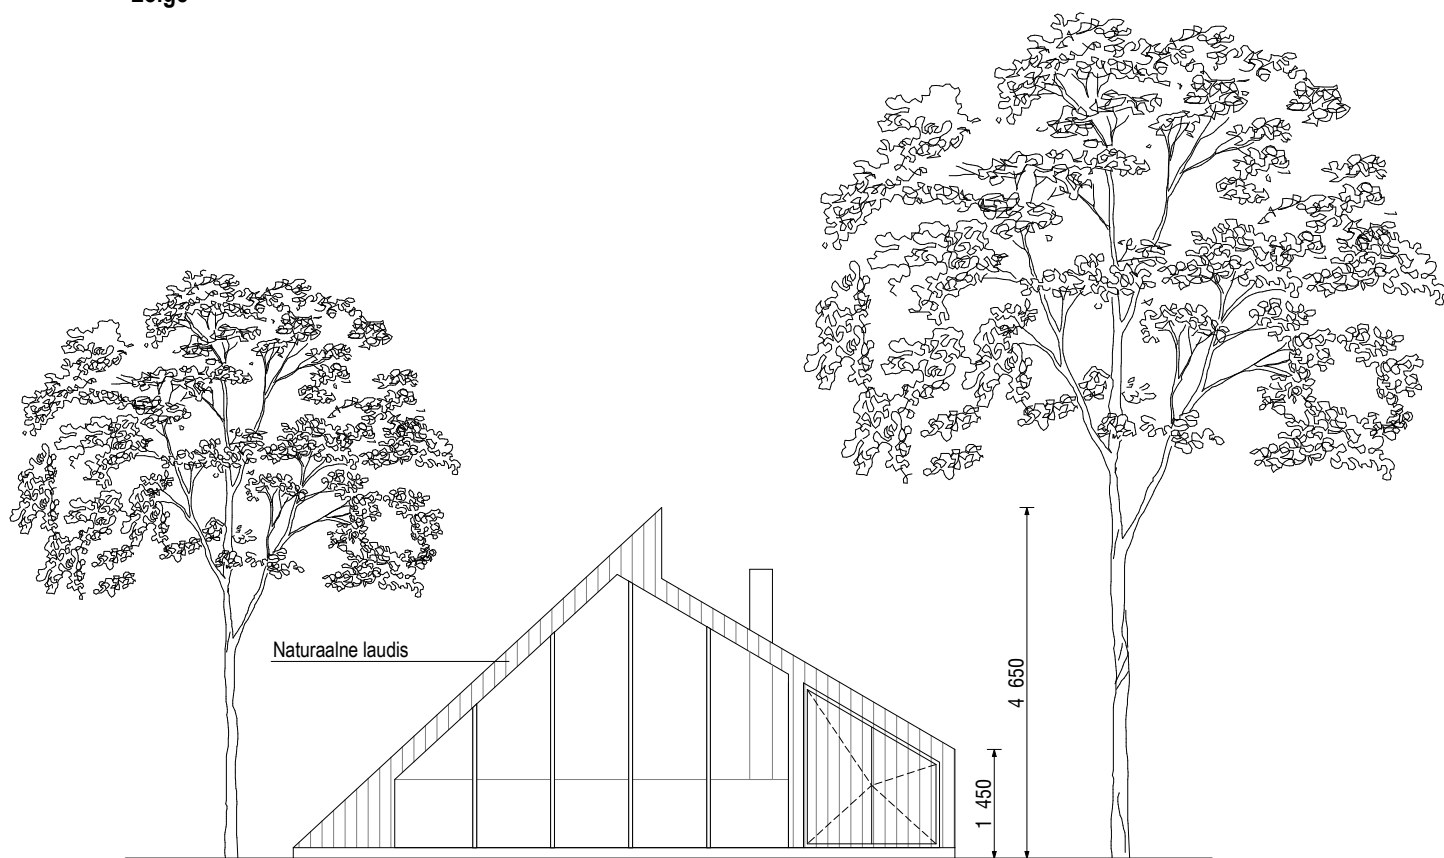

Eestvaade

Väliköök
 Ehitisealune pind 42 m²
 Netopind (1.6m) 24.2 m²